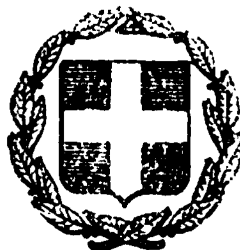


ΕΦΗΜΕΡΙΣ ΤΗΣ ΚΥΒΕΡΝΗΣΕΩΣ
ΤΗΣ ΕΛΛΗΝΙΚΗΣ ΔΗΜΟΚΡΑΤΙΑΣ

ΕΝ ΑΘΗΝΑΙΣ ΤΗι 13 ΝΟΕΜΒΡΙΟΥ 1981 | ΤΕΥΧΟΣ ΤΕΤΑΡΤΟΝ | ΑΡΙΘΜΟΣ ΦΥΛΛΟΥ 656

ΠΕΡΙΕΧΟΜΕΝΑ

ΑΠΑΛΛΟΤΡΙΩΣΕΙΣ

ΑΠΟΦΑΣΕΙΣ

Ἀριθ. 61 (1)

Περὶ κηρύξεως ὡς ἀναδασωτέας ἐκτάσεως 24 στρεμμάτων στὴ θέση «Μπάρδη» τῆς Κοινότητας Ἀσωπίας, τοῦ Νομοῦ Βοιωτίας.

Ο ΝΟΜΑΡΧΗΣ ΒΟΙΩΤΙΑΣ

Ἔχοντας ὑπόψη:

1. Τὶς περὶ διοικητικῆς ἀποκεντρώσεως διατάξεις.

2. Τὶς διατάξεις τοῦ Ν. 998/1979 «περὶ προστασίας τῶν δασῶν καὶ τῶν δασικῶν ἐν γένει ἐκτάσεων τῆς Χώρας» καὶ συγκεκριμένα: α) τοῦ ἄρθρου 41 παρ. 1, β) τοῦ ἄρθρου 38 παρ. 1.

3. Τὶς δ/γὲς τοῦ Ὑπουργείου Γεωργίας: α) 160417/1180/8.7.80, β) 182447/3049/24.9.80.

4. Τὴ 2832/29.12.1980 πρόταση τοῦ Δασαρχείου Θηβῶν, περὶ κηρύξεως ἀναδασωτέας, τῆς ἀναφερομένης στὸ θέμα ἐκτάσεως, ἀποφασίζουμε:

Κηρύσσουμε ἀναδασωτέα, μὲ σκοπὸ τὴν προστασία γιὰ τὴν ἐπαναδημιουργία τῆς δασικῆς βλαστήσεως μὲ φυσικὴ ἀναγέννηση, ποὺ καταστράφηκε ἀπὸ πυρκαϊά, τὴ δημόσια δασικὴ ἔκταση εἴκοσι τεσσάρων (24) στρεμμάτων ποὺ βρίσκεται στὴ θέση «Μπάρδη» τῆς Κοινότητας Ἀσωπίας καὶ προσδιορίζεται ἀπὸ τὰ στοιχεῖα Α Β Γ Δ Ε Ζ Η Θ Α σὲ δύο (2) τμήματα, ὅπως φαίνονται στὸ συνημμένο διάγραμμα, τὸ ὁποῖο ἀποτελεῖ ἀναπόσπαστο μέρος τῆς ἀποφάσεως αὐτῆς καὶ ἔχει ὅρια:

Α' Τμῆμα:

Ἀνατολικά: Μὲ ἀγρὸ καὶ δημόσια δασικὴ ἔκταση.

Δυτικά: Μὲ ἀγρὸ καὶ δημόσια δασικὴ ἔκταση.

Βόρεια: Μὲ ἀγρό.

Νότια: Μὲ ἀγρὸ καὶ δημόσια δασικὴ ἔκταση.

Β' Τμῆμα:

Ἀνατολικά: Μὲ ἀγρὸ καὶ δημόσια δασικὴ ἔκταση.

Δυτικά: Μὲ ἀγρὸ καὶ δημόσια δασικὴ ἔκταση.

Βόρεια: Μὲ δημόσια δασικὴ ἔκταση.

Νότια: Μὲ ἀγρό.

Ἡ ἀπόφαση αὐτὴ νὰ δημοσιευθεῖ στὴν Ἐφημερίδα τῆς Κυβερνήσεως.

Λεβάδεια, 17 Ἰουλίου 1981

Ὁ Νομάρχης
Γ. ΓΙΑΝΝΟΠΟΥΛΟΣ

ΑΚΡΙΒΕΣ ΑΝΤΙΓΡΑΦΟ



Ἀριθ. 3870 (2)

Περὶ καθορισμοῦ χειμερίου κύματος στὴ θέση Πυργαδίκια — Χαλκιδικῆς πρὸ ἰδιοκτησίας Παπαγαλάκη.

Ο ΝΟΜΑΡΧΗΣ ΧΑΛΚΙΔΙΚΗΣ

Ἔχοντας ὑπόψη:

1. Τὶς διατάξεις τοῦ Ν. 3200/55 «περὶ διοικητικῆς ἀποκεντρώσεως», καθὼς αὐτὲς τροποποιήθηκαν καὶ συμπληρώθηκαν μεταγενέστερα.

2. Τὶς διατάξεις τοῦ Α.Ν. 2344/40 «περὶ αἰγιαλοῦ καὶ παραλίας».

3. Τὶς διατάξεις τοῦ ἄρθρου 74 τοῦ Π. Δ/τος 636/77 «περὶ διαρθρώσεως τοῦ Ὑπουργείου Οἰκονομικῶν καὶ Ὀργανισμοῦ τῶν Ὑπηρεσιῶν του».

4. Τὶς διατάξεις τοῦ Ν. 719/77 «περὶ ἀντικαταστάσεως, τροποποιήσεως καὶ συμπληρώσεως διατάξεών τινων τῆς περὶ δημοσίων κτημάτων νομοθεσίας καὶ ἄλλων τινῶν διατάξεων».

5. Τὴν ἀπὸ 14.1.1981 ἔκθεση τῆς ἀπὸ τὸ ἄρθρ. 5 τοῦ Α.Ν. 263/68 προβλεπομένης ἐπιτροπῆς καθορισμοῦ τῆς οριογραμμῆς αἰγιαλοῦ καὶ παραλίας στὴν ἀνωτέρω περιοχή.

6. Τὸ ἀπὸ Ἀπρίλιο 1980 τοπογραφικὸ διάγραμμα τοῦ Τοπογράφου Μηχανικοῦ Ἀποσ. Τσιτσιπλάμη κανονικὰ θεωρημένο στὶς 14.1.1981 ἀπὸ τὸ Δ/ντὴ Δ/σεως Τεχν. Ὑπηρεσιῶν Νομοῦ Χαλκιδικῆς.

7. Τὴν ἀριθ. Φ.187.2/293/26.5.1981 σύμφωνη γνώμη τοῦ Ἀρχηγείου Ναυτικοῦ, ἀποφασίζουμε:

Ἐπικυρώνουμε τὴν ἀπὸ 14.1.1981 ἔκθεση τῆς ἐπιτροπῆς καθορισμοῦ τῶν ὁρίων αἰγιαλοῦ — παραλίας καθὼς καὶ τὸ συνοδεῦον αὐτὴ τοπογραφικὸ διάγραμμα τοῦ Τοπογράφου Μηχανικοῦ Ἀποστ. Τσιτσιπλάμη στὴ θέση Πυργαδίκια — Χαλκιδικῆς πρὸ ἰδιοκτησίας Παπαγαλάκη, καὶ ἀναθέτουμε τὶς περαιτέρω ἐνέργειες στὸν Οἶκον. Ἔφορο Πολυγύρου.

Ἡ ἀπόφαση αὐτὴ νὰ δημοσιευθεῖ στὴν Ἐφημερίδα τῆς Κυβερνήσεως.

Πολύγυρος, 3 Αὐγούστου 1981

Ὁ Νομάρχης
ΓΕΩΡΓΙΟΣ ΖΑΧΙΔΗΣ

ΕΚΘΕΣΗ

Ἐπιτροπῆς τῶν ὁρίων Αἰγιαλοῦ — Παραλίας.

Ἀρναία, σήμερα τὴ 14.1.1981, ἡμέρα Τετάρτη, ἡ Ἐπιτροπὴ καθορισμοῦ τῶν ὁρίων τοῦ αἰγιαλοῦ καὶ παραλίας ἀποτελουμένη σύμφωνα μὲ τὸ ἄρθρο 74 τοῦ Π.Δ. 636/1977 ἀπὸ τούς:

α) Ἀβραὰμ Γ. Παπαδόπουλον, ἐφοριακοῦ Τμ. Β', ὡς Προέδρου.

β) Νικολάου Φίστα, Τοπογράφου Μηχανικοῦ, ὡς μέλους.

γ) Ἰωάννου Γρηγορίου, Ἀνθ/ρχου Λ.Σ. ὡς μέλους, ἀφοῦ συνῆλθε στὸ κατάστημα τῆς Οἰκονομικῆς Ἐφορίας Πολυγύρου γιὰ νὰ προβεῖ στὸν καθορισμὸ τῶν ὁρίων τοῦ αἰγιαλοῦ καὶ παραλίας στὴν περιοχὴ «Πυργαδίκια» πρὸ ἰδιοκτησίας Παπαγαλάκη ἔλαβε ὑπόψη:

1) Τὸ ἀπὸ Ἀπρίλιος 1980 τοπογραφικὸ καὶ ὑψομετρικὸ διάγραμμα τοῦ μηχανικοῦ Ἀποστ. Τσιτσιπλάμη μὲ κλίμακα 1: 500 ποὺ θεωρήθηκε τὴν 14.1.1981 ἀπὸ τὸν Γεώργιο Τσίγκρο Νομ/κὸ μὲ 4ο Δ/ντοῦ Τ.Υ. Ν. Χαλκιδικῆς.

2) Τὶς διατάξεις τοῦ Α.Ν. 1540/1938, ὅπως τροποποιήθηκε μὲ τὸν Α.Ν. 2344/40 καὶ τὸν Α.Ν. 263/38 καὶ μὲ τὶς ὁποῖες ὁ καθορισμὸς τῆς ὁριογραμμῆς τοῦ αἰγιαλοῦ γίνεται ἐπὶ τοπογραφικοῦ καὶ ὑψομετρικοῦ διαγράμματος μὲ χάραξη σ' αὐτὸ ἐρυθρᾶς γραμμῆς γιὰ τὴν ὁριογραμμὴ τοῦ αἰγιαλοῦ — κίτρινης γραμμῆς γιὰ τὴν ὁριογραμμὴ τῆς παραλίας καὶ κυανῆς γραμμῆς γιὰ τὸν παλαιὸ αἰγιαλὸ σὲ περίπτωση κατὰ τὴν ὁποία ἕνεκα προσχώσεως ἢ ἄλλης αἰτίας εἶναι ἐμφανὲς ὅτι κατὰ τὸν χρόνο ποὺ ἐνεργεῖται ὁ καθορισμὸς ὁ αἰγιαλὸς εἶναι διάφορος τοῦ παρελθόντος κλπ. καὶ δύναται νὰ καθορισθεῖ ἡ παλαιὰ θέση τοῦ αἰγιαλοῦ, ἡ ὑφισταμένη μέχρι τοῦ ἔτους 1884, ἐὰν ὑπάρχουν κατοχὲς ἰδιωτῶν ἢ καὶ πρωτύτερα ἂν δὲν ὑπάρχουν παρόμοιες.

3) Τὶς ἀριθ. 64/1959 καὶ 630/1964 γνωμοδοτήσεις τοῦ Ν.Σ.Κ.

4) Τὰ στοιχεῖα ποὺ ἔχουν προκύψει ἀπὸ τὴν αὐτοψία ποὺ ἔγινε στὶς 12.1.1981.

5) Τὰ ἀριθ. 187.2/470/80 ἔγγραφα τοῦ Γ.Ε.Ν. βάσει τῶν ὁποίων γίνανε οἱ διορθώσεις, ἀποφασίζει:

Καθορίζει ἐπὶ τοῦ ἀνωτέρω διαγράμματος:

α) Διὰ συνεχοῦς ἐρυθρᾶς γραμμῆς τὴν ὁριογραμμὴ τοῦ αἰγιαλοῦ 1, 2 . . . . . 13.

β) Διὰ συνεχοῦς κίτρινης γραμμῆς τὴν ὁριογραμμὴ τῆς παραλίας 1', 2', ... 13'.

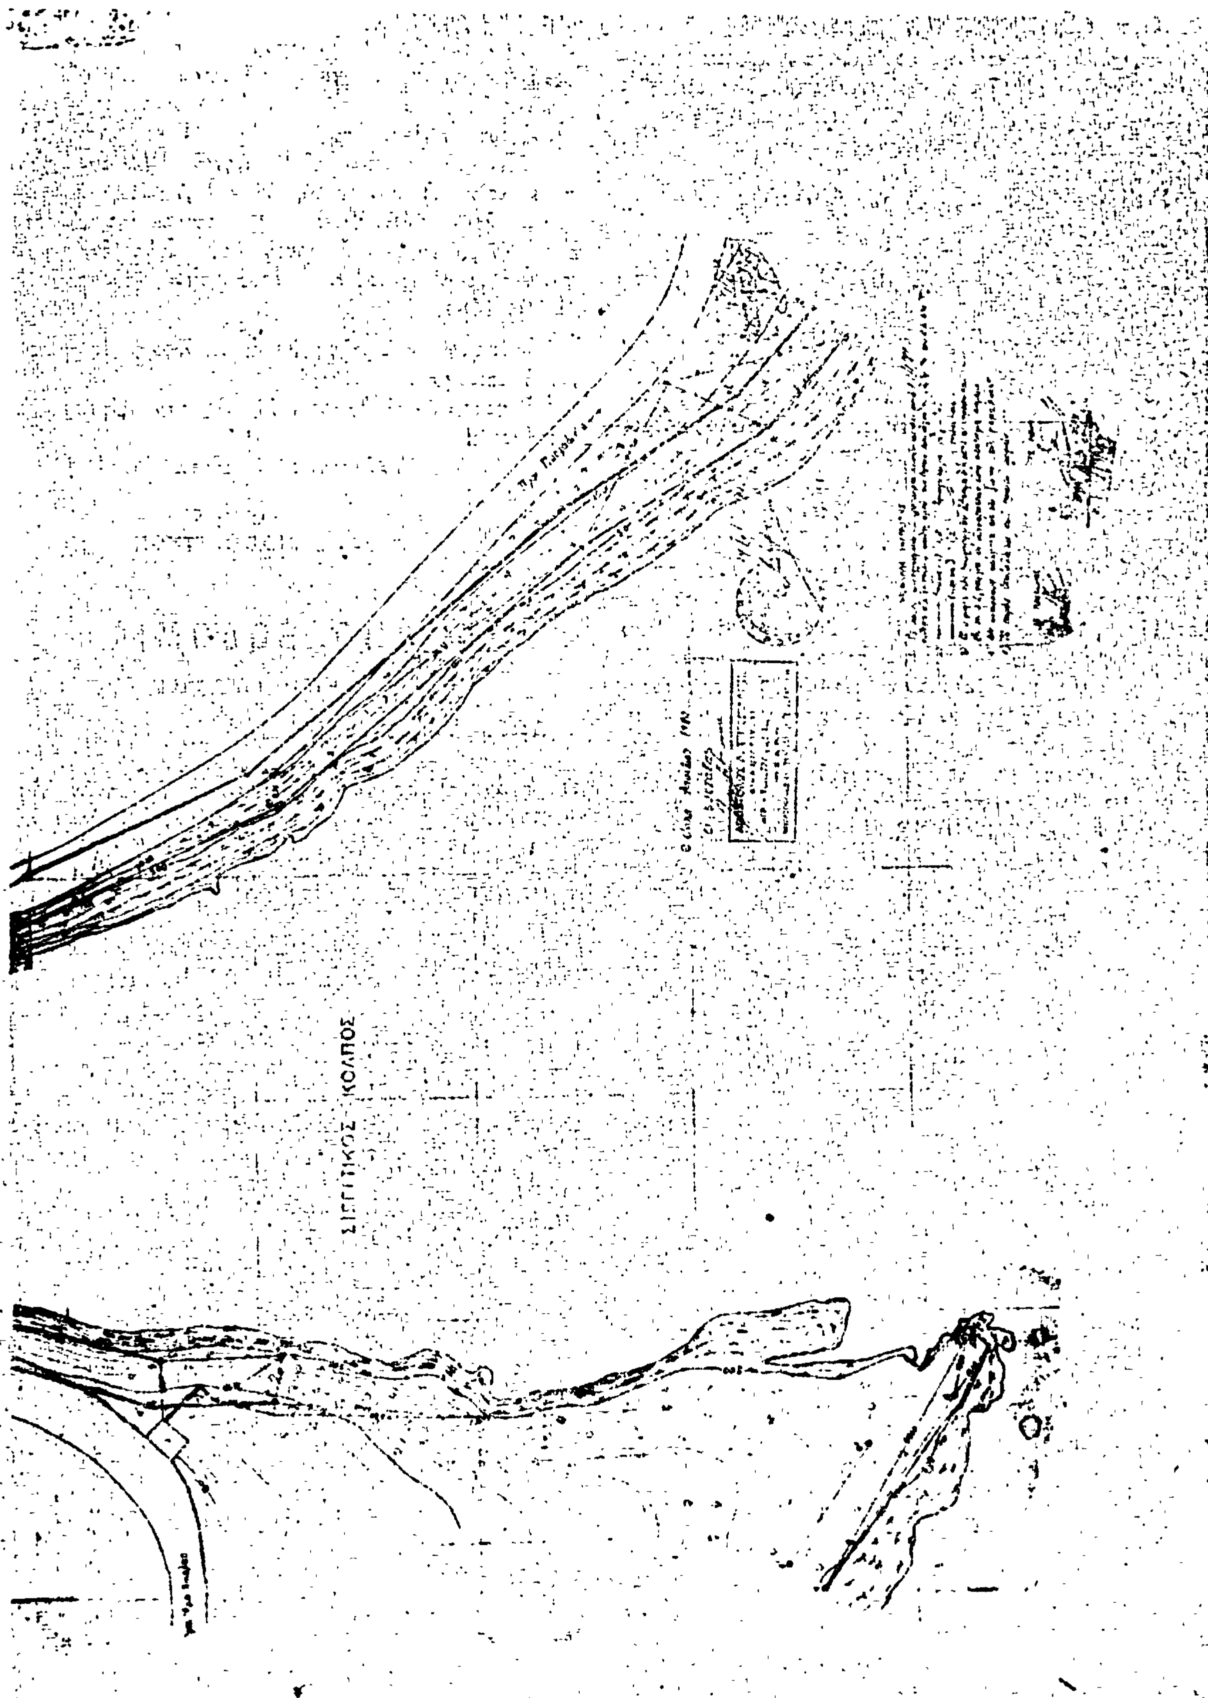
γ) Διὰ συνεχοῦς κυανῆς γραμμῆς τὴν ὁριογραμμὴ τοῦ παλαιοῦ αἰγιαλοῦ.

Ὁ Πρόεδρος
ΑΒΡΑΑΜ Γ. ΠΑΠΑΔΟΠΟΥΛΟΣ

Τὰ Μέλη
ΝΙΚΟΛΑΟΣ Α. ΦΙΣΤΑΣ — ΙΩΑΝΝΗΣ ΓΡΗΓΟΡΙΟΥ

ΤΟΠΟΓΡΑΦΙΚΟ ΔΙΑΓΡΑΜΜΑ
ΠΡΟΣ ΚΑΘΟΡΙΣΜΟ ΑΙΓΙΑΛΟΥ
ΠΡΟ. ΟΙΚΟΠΕΔΟΥ ΑΒΓΔΕΖΗΘΙΚΛΜΝΑ
ΙΔΙΟΚΤΗΣΙΑΣ ΠΑΠΑΓΙΑΛΑΚΗ
ΣΤΑ ΠΥΡΓΑΔΙΚΙΑ ΧΑΛΚΙΔΙΚΗΣ
ΚΛΙΜΑΞ 1:500

ΣΙΓΓΙΤΙΚΟΣ ΚΟΛΠΟΣ


ΣΙΓΓΙΤΙΚΟΣ ΚΟΛΠΟΣ

ΑΝΑΚΟΙΝΩΣΕΙΣ

Αριθ. Φ.913.3/18/ξ/11417 (3)

Περὶ γνωστοποιήσεως γενομένης παρακαταθέσεως πρὸς ἀποζημίωσιν ἰδιοκτητῶν, λόγῳ ἀναγκαστικῆς ἀπαλλοτριώσεως ἀκινήτων εἰς περιοχὴν Βουνάρια Κοινότητος Ἀγκαριώνων Πεδινοῦ Λέσβου διὰ στρατιωτικὰς ἀνάγκας.

Ο ΥΠΟΥΡΓΟΣ ΕΘΝΙΚΗΣ ΑΜΥΝΗΣ

Ἔχοντες ὑπ' ὄψει:

α) Τὰ ἄρθρα 7 καὶ 8 τοῦ Ν.Δ. 797/71 «περὶ ἀναγκαστικῶν ἀπαλλοτριώσεων».

β) Τὴν ἀριθ. Φ.072.2/43/Β7210/22.10.81 ἀπόφασιν τοῦ Πρωθυπουργοῦ καὶ Ὑπουργοῦ Ἐθνικῆς Ἀμύνης «περὶ ἀναθέσεως ἁρμοδιοτήτων Ὑπουργοῦ Ἐθνικῆς Ἀμύνης εἰς τοὺς Ὑφυπουργούς» (ΦΕΚ 663/29.10.81 τ. Β'), **γνωστοποιοῦμεν** εἰς ὅσους διεκδικοῦν δικαιώματα κυριότητος καθὼς καὶ εἰς τοὺς τυχὸν ἐνυποθήκους δανειστὰς καὶ τρίτους γενικῶς διεκδικητὰς ἐπὶ τῆς ἐκτάσεως 56.570 μ² ἡ ὁποία ἀπηλλοτριώθη δυνάμει τῆς ὑπ' ἀριθ. Ε.13817/8342/9.12.77 κοινῆς ἀποφάσεως Ὑπουργῶν Ἐθνικῆς Ἀμύνης καὶ Οἰκονομικῶν, διὰ στρατιωτικὰς ἀνάγκας, ὅτι ἡ ἀποζημίωσις τὴν ὁποίαν καθώρισε τὸ Μονομελὲς Πρωτοδικεῖον Λέσβου μὲ τὴν ὑπ' ἀριθ. 218/1980 ἀπόφασίν του διὰ τὰ ἀκίνητα καὶ τὰ ἐπ' αὐτῶν ὑπερκείμενα, ὅπως ἐμφαίνωνται εἰς τὸ ὑπὸ κλίμακα 1:1000/77 Κτηματολογικὸν διάγραμμα καὶ εἰς τὸν ἀντίστοιχον κτηματολογικὸν πίνακα, συνταχθέντα ὑπὸ τοῦ Τ/χου (Γ) Ἀναστασ. Ἀλεξοπούλου καὶ θεωρηθέντα ὑπὸ τοῦ Διοικητοῦ ΓΥΣ ἔχει κατατεθῆ εἰς τὸ Ταμεῖον Παρακαταθηκῶν καὶ Δανείων καὶ ἔχει ἐκδοθῆ τὸ ὑπ' ἀριθ. 643910/12.11.80 γραμμάτιον συστάσεως παρακαταθήκης συνολικοῦ ποσοῦ δρχ. ἑνὸς ἑκατομμυρίου τριακοσίων εἴκοσι μιᾶς χιλιάδων ἑπτακοσίων εἴκοσι τεσσάρων (1.321.724).

Ἡ ἀποζημίωσις αὕτη θὰ καταβληθῆ εἰς τοὺς κατὰ Νόμον δικαιούχους.

Ἡ παροῦσα νὰ δημοσιευθῆ εἰς τὴν Ἐφημερίδα τῆς Κυβερνήσεως.

Ἐν Ἀθήναις τῇ 12 Νοεμβρίου 1981

Ο ΥΦΥΠΟΥΡΓΟΣ

ΓΕΩΡΓΙΟΣ ΠΕΤΣΟΣ

Αριθ. Φ. 913.3/18/κ/10705 (4)

Περὶ γνωστοποιήσεως γενομένης παρακαταθέσεως πρὸς ἀποζημίωσιν ἰδιοκτητῶν, λόγῳ ἀναγκαστικῆς ἀπαλλοτριώσεως ἀκινήτων εἰς περιοχὴν Μύλων τῆς Κοινότητος Ἀτσικῆς Λήμνου, διὰ στρατιωτικὰς ἀνάγκας.

Ο ΥΠΟΥΡΓΟΣ ΕΘΝΙΚΗΣ ΑΜΥΝΗΣ

Ἔχοντες ὑπ' ὄψει:

α) Τὰ ἄρθρα 7 καὶ 8 τοῦ Ν.Δ. 797/71 «περὶ ἀναγκαστικῶν ἀπαλλοτριώσεων».

β) Τὴν ἀριθ. Φ.072.2/43/Β7210/22.10.1981 ἀπόφασιν τοῦ Πρωθυπουργοῦ καὶ Ὑπουργοῦ Ἐθνικῆς Ἀμύνης «περὶ ἀναθέσεως ἁρμοδιοτήτων Ὑπουργοῦ Ἐθνικῆς Ἀμύνης εἰς τοὺς Ὑφυπουργούς» (Φ.Ε.Κ. 663/29.10.81. τ. Β'), γνωστοποιοῦμεν εἰς ὅσους διεκδικοῦν δικαιώματα κυριότητος καθὼς καὶ εἰς τοὺς τυχὸν ἐνυποθήκους δανειστὰς καὶ τρίτους γενικῶς διεκδικητὰς ἐπὶ τῆς ἐκτάσεως 52.141 μ² ἡ ὁποία ἀπηλλοτριώθη δυνάμει τῆς ὑπ' ἀριθ. Ε.12560/6046/12.2.80 κοινῆς ἀποφάσεως Ὑπουργῶν Ἐθνικῆς Ἀμύνης καὶ Οἰκονομικῶν, διὰ Στρατιωτικὰς ἀνάγκας, ὅτι ἡ ἀποζημίωσις τὴν ὁποίαν καθώρισε τὸ Ἐφετεῖον Αἰγαίου μὲ τὴν ὑπ' ἀριθ. 110/81 ἀπόφασίν του διὰ τὰ ἀκίνητα καὶ τὰ ἐπ' αὐτῶν ὑπερκείμενα, ὅπως ἐμφαίνωνται εἰς τὸ ὑπὸ κλίμακα 1:5000/77 Κτηματολογικὸν διάγραμμα καὶ εἰς τὸν ἀντίστοιχον κτηματολογικὸν πίνακα, συνταχθέντα ὑπὸ τοῦ Τχου (Γ) Ἀναστ. Ἀλεξοπούλου καὶ θεωρηθέντα ὑπὸ τοῦ Διοικητοῦ ΓΥΣ ἔχει κατατεθῆ εἰς τὸ Ταμεῖον Παρακαταθηκῶν καὶ Δανείων καὶ ἔχει ἐκδοθῆ τὸ ὑπ' ἀριθ. 642740/2.11.81 γραμμάτιον συστάσεως παρακαταθήκης συνολικοῦ ποσοῦ δρχ. ἑνὸς ἑκατομμυρίου ἑκατὸν τεσσάρων χιλιάδων τετρακοσίων τεσσαράκοντα ὀκτὼ (1.104.448).

Ἡ ἀποζημίωσις αὕτη θὰ καταβληθῆ εἰς τοὺς κατὰ Νόμον δικαιούχους.

Ἡ παροῦσα νὰ δημοσιευθῆ εἰς τὴν Ἐφημερίδα τῆς Κυβερνήσεως.

Ἐν Ἀθήναις τῇ 3 Νοεμβρίου 1981

Ο ΥΦΥΠΟΥΡΓΟΣ

ΓΕΩΡΓΙΟΣ ΠΕΤΣΟΣ

ΠΟΛΕΟΔΟΜΙΑ

ΑΠΟΦΑΣΕΙΣ

Αριθ. Γ. 50827/3579 (5)

Περὶ ἀναστολῆς τῶν οἰκοδομικῶν ἐργασιῶν εἰς περιοχὴν τοῦ ἐγκεκριμένου ρυμοτομικοῦ σχεδίου Θεσσαλονίκης.

Ο ΥΠΟΥΡΓΟΣ ΧΩΡΟΤΑΞΙΑΣ, ΟΙΚΙΣΜΟΥ ΚΑΙ ΠΕΡΙΒΑΛΛΟΝΤΟΣ

Ἔχοντες ὑπ' ὄψει:

1. Τὰς διατάξεις τοῦ ἀπὸ 17 Ἰουλίου 1923 Ν. Δ/τος «περὶ σχεδίων πόλεων κλπ.», ὡς μεταγενεστέρως ἐτροποποιήθησαν καὶ συνεπληρώθησαν καὶ εἰδικώτερον τῆς παρ. 2 τοῦ ἄρθρου 8 αὐτοῦ ὡς ἡ παράγραφος αὕτη προσετέθη διὰ τοῦ ἄρθρου 1 τοῦ Ν. 551/1977 (ΦΕΚ 68 Α').
2. Τὰς διατάξεις τοῦ Ν. 1032/1980 «περὶ συστάσεως Ὑπουργείου Χωροταξίας, Οἰκισμοῦ καὶ Περιβάλλοντος» (ΦΕΚ 57 Α') καὶ εἰδικώτερον τῶν ἄρθρων 2, 3 καὶ 7 αὐτοῦ.
3. Τὴν ὑπ' ἀριθ. 657/1980 πρᾶξιν τοῦ Δημοτικοῦ Συμβουλίου Θεσσαλονίκης, ἀποφασίζομεν:

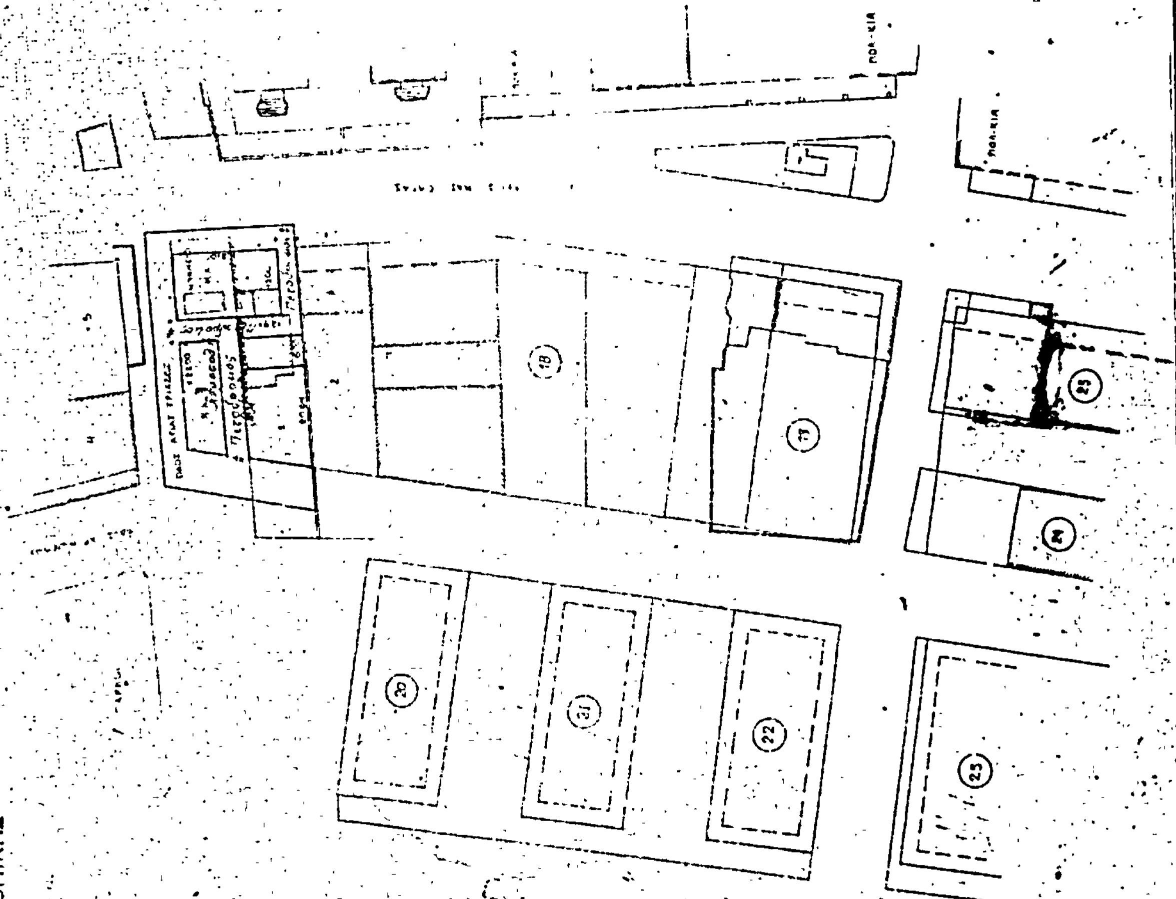
Ἀπαγορεύονται ἐπὶ τρεῖς (3) μῆνας αἱ οἰκοδομικαὶ ἐργασίαι καὶ ἡ χορήγησις οἰκοδομικῶν ἀδειῶν εἰς τὴν ὑπ' ἀρ. 18 οἰκοδομικὴν μονάδα τοῦ ρυμοτομικοῦ σχεδίου Θεσσαλονίκης, εἰς τὴν συμβολὴν τῆς Λεωφόρου Βασ. Ὄλγας μετὰ τῆς ὁδοῦ Ἁγ. Τριάδος, ὡς αὕτη ἐμφαίνεται περιβαλλομένη διὰ κυανῆς γραμμῆς εἰς τὸ ὑπὸ τοῦ Ἀναπληρωτοῦ Γενικοῦ Διευθυντοῦ Οἰκισμοῦ θεωρημένον διὰ τῆς ὑπ' ἀριθ. Γ. 50827/1981 πράξεως αὐτοῦ σχετικὸν πρωτότυπον διάγραμμα ὑπὸ κλίμακα 1:500 τοῦ ὁποίου συνοπτικὸν ἀντίτυπον δημοσιεύεται μετὰ τῆς παρούσης.

Ἡ παροῦσα νὰ δημοσιευθῆ εἰς τὴν Ἐφημερίδα τῆς Κυβερνήσεως.

Ἐν Ἀθήναις τῇ 9 Νοεμβρίου 1981

Ο ΥΠΟΥΡΓΟΣ

ΑΝΤΩΝΙΟΣ ΤΡΙΤΣΗΣ


ΜΟΣ ΘΕΣΣΑΛΟΝΙΚΗΣ
ΚΛ. 1:500
18
22

'Αριθ. 49622/2282 (6)

Περί συμπληρώσεως κανονισμού λειτουργίας του πεζόδρομου της οδού Φωκίωνος Νέγρη Αθηνών.

Ο ΥΠΟΥΡΓΟΣ ΧΩΡΟΤΑΞΙΑΣ, ΟΙΚΙΣΜΟΥ ΚΑΙ ΠΕΡΙΒΑΛΛΟΝΤΟΣ

Σύμφωνα μέ:

1. Τίς διατάξεις τοῦ Ν. 1032/1980 (ΦΕΚ 57/τ. Α'/14.3.1980) «περί συστάσεως Ὑπουργείου Χωροταξίας, Οἰκισμοῦ καί Περιβάλλοντος».

2. Τίς διατάξεις τοῦ Π.Δ. 323/1978 «περί συστάσεως Εἰδικῆς Ὑπηρεσίας Δημοσίων Ἔργων μελέτης ἀναπλάσεως ἐλευθέρων κοινοχρήστων χώρων ἀστικῶν περιοχῶν», ὅπως τροποποιήθηκε μέ τά Π.Δ. 1039/1979 καί 7/1981.

3. Τίς διατάξεις τοῦ ἀπό 4.8.1978 Π. Δ/τος (ΦΕΚ 423/τ. Δ'/1978) «περί ἐφαρμογῆς μελετῶν ἀναπλάσεως ἐλευθέρων κοινοχρήστων χώρων, οἰκισμῶν ἤ περιοχῶν αὐτῶν καί καθορισμοῦ τῶν ὑποχρεώσεων τῶν παροδίων ἰδιοκτητῶν».

4. Τή 17721/3171/27.3.1981 (ΦΕΚ 251/τ. Δ'/12.5.1981) ἀπόφαση τοῦ Ὑπουργείου Χωροταξίας, Οἰκισμοῦ καί Περιβάλλοντος «περί τροποποιήσεως τοῦ ρυμοτομικοῦ σχεδίου τοῦ Δήμου Ἀθηναίων, γιά τόν χαρακτηρισμό τῆς ὁδοῦ Φωκίωνος Νέγρη σάν πεζόδρομου».

5. Τήν 27265/1058/26.5.1981 ἀπόφαση ἐγκρίσεως τοῦ Κανονισμοῦ Λειτουργίας τοῦ πεζόδρομου τῆς Φωκίωνος Νέγρη, ἀποφασίζουμε:

Ἐγκρίνουμε, σύμφωνα μέ τήν παράγραφο 1 τοῦ ἄρθρου 2 τοῦ ἀπό 4.8.1978 Π. Δ/τος, τήν προσθήκη στό τέλος τοῦ Κεφαλαίου ΙΙ τοῦ ἐγκριθέντος μέ τήν 27265/1058/26.5.1981 ἀπόφασή μας Κανονισμοῦ Λειτουργίας Πεζόδρομου Φωκίωνος Νέγρη Ἀθηνῶν, τῆς κατωτέρω παραγράφου:

«ε) Τέλος ἐπιτρέπεται ἀπό 21.00' μέχρις 8.00' τήν περίοδο ἀπό 1ης Ὀκτωβρίου μέχρι καί 30ῆς Ἀπριλίου καί ἀπό 24.00' μέχρις 8.00' τήν περίοδο ἀπό 1ης Μαΐου μέχρι καί 30ῆς Σεπτεμβρίου ἡ κίνηση ἐπιβατικῶν αὐτοκινήτων ἰδιωτικῆς χρήσεως, πού ἀνήκουν σέ κατοίκους τῶν οἰκοδομῶν πού ἔχουν πρόσωπο στήν ὁδό Φωκίωνος Νέγρη, ἐφόσον εἶναι ἐφοδιασμένα μέ εἰδικό σῆμα τοποθετημένο σέ ὁρισμένο σημεῖο τοῦ αὐτοκινήτου, γιά νά σταθμεύουν σέ χῶρο πού θά καθορίζεται βάσει σχεδίου ἐγκεκριμένου ἀπό τή Γενική Διεύθυνση Οἰκισμοῦ τοῦ Ὑπουργείου Χωροταξίας, Οἰκισμοῦ καί Περιβάλλοντος.

Ἡ θέση σταθμεύσεως, μία ἀνά οἰκογένεια, θά ἀναγράφεται στό εἰδικό σῆμα».

Ἡ ἀπόφαση αὐτή νά δημοσιευθῇ στήν Ἐφημερίδα τῆς Κυβερνήσεως.

Ἀθῆναι, 5 Νοεμβρίου 1981

Ο ΥΠΟΥΡΓΟΣ

ΑΝΤΩΝΙΟΣ ΤΡΙΤΣΗΣ